



PROJEDNÁNÍ K UMÍSTĚNÍ NOVÉHO PŘÍPOJNÉHO MÍSTA

Název akce:

TP_Proboštov, Na Pěnkavce – kabelizace NN, IE-12-4004555

Investor:

ČEZ Distribuce, a.s.

Teplická 874/8, Děčín IV - Podmokly

Projektant:

ENGIE Services a.s.

Lhotecká 793/3

Vyřizuje: Ing. Jaroslav Procházka

Kontakty: mob.: +420 724 541 664, tel.: +420 267 054 956, mail: jaroslav.prochazka@engie.com

Vlastník nemovitosti:

Sobědružská 115/15

417 12 Proboštov

Osoba pověřená jednáním:**Kontakt:****Technické údaje:**

Číslo elektroměru : ... 1570305122

Hodnota jističe : ... 25 A

Nemovitost : parc. č. 813, 814, k.ú. Proboštov, objekt č.p. 115/15 v ulici Sobědružská

Vlastník výše uvedené nemovitosti souhlasí s provedením prací spočívající v těchto úpravách:

- nová přípojková skříň SS100 v kompaktním plastovém provedení bude umístěna do oplocení pozemku s parc. č. 814, po pravé straně od vstupu do objektu
- nová skříň SS100 bude novým přípojným místem pro Váš objekt, do níž budou zataženy nové distribuční kabely typu 1-AYKY 3x120+70 mm²
- mezi novou přípojkovou a stávající elektroměrovou skříní (umístěné v objektu s parc.č. 813) bude natažen nový propojovací kabel 1-AYKY-J 4x16 mm², který Vám bude předán bezúplatně

ENGIE Services a.s.

Lhotecká 793/3

143 00 Praha 4, Česká republika

T +420 267 054 909

e-mail informace@engie.com, www.cofely.cz

IČ: 26121603, DIČ: CZ26121603.

OŘ: Městský soud v Praze oddíl B, vložka 6192

- kabel povede od přípojného místa kolmo na objekt, po objektu, vrtaným otvorem do předsíně a následně k hlavnímu jističi stávající elektroměrové skříňě
- kabel povede od přípojného místa naproti přímo k vchodu do objektu přes zatravněné prostranství dvoru, poté po objektu a vrtaným otvorem do předsíně, následně bude kabel uložen pod omítkou až k hlavnímu jističi elektroměru
- instalační kabel bude uložen v zemi s pískovým ložem, s minimálním krytím 0,5 m, v případě křížení s vjezdem, křížení a souběhu s podzemními inženýrskými sítěmi nebo v blízkosti kořenového systému stromů a keřů bude kabel uložen v chráničce nebo žlabu, v případě objektu bude kabel veden pod fasádou ve vysekaných drážkách
- dojde k demontáži stávající venkovní přípojky včetně podpěrných bodů – konzol, střešníku,
- stávající pojistková skříň umístěná na objektu bude demontována
- dojde k úpravě podezdívky, konstrukce oplocení a dřevěného pole oplocení podle velikosti a umístění skříňě

Nedílnou součástí tohoto projednání jsou následující dokumenty:

- Celková situace stavby č.p. 115/15 (1ks formát A4)
- Umístění přípojného místa č.p. 115/15 (1ks formát A4)
- Skříň SS100/NKE1P-C (1ks formát A4)

Osazení uvedených zařízení el. sítě a všechny s tím spojené práce, úpravy, opravy omítky, povrchů apod. jsou bezplatné a bude je hradit investor – ČEZ Distribuce, a. s..


Tento zápis je zároveň vyjádřením vlastníka pro účely územního a stavebního řízení. Vyhotovuje se ve dvou exemplářích, každá strana obdrží po jednom vyhotovení.

Dne: 1. 11. 2017

ENGIE Services a.s.
Lhotecká 793/3, 143 00 Praha 4
IČ: 26121603, DIČ: CZ26121603
150


Podpis projektanta

Podpis vlastníka nemovitosti

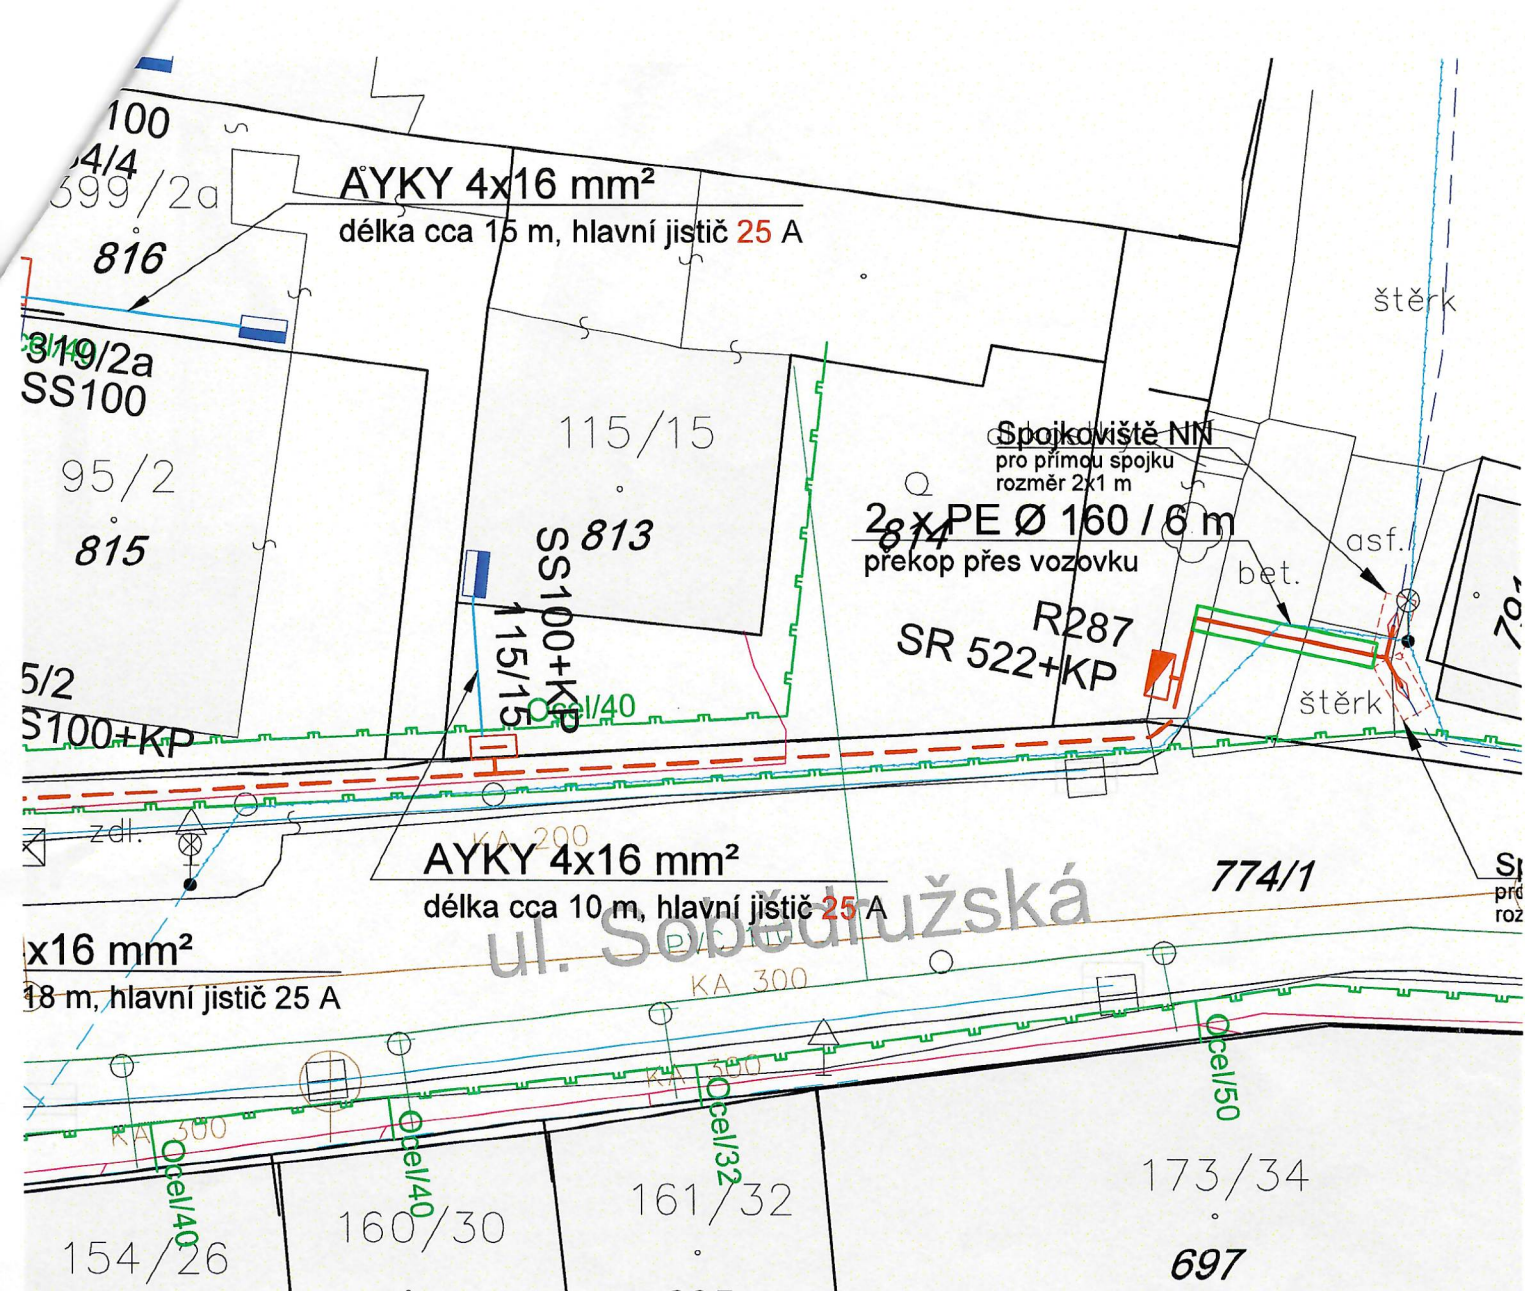

Legenda:

- trasa nového kabelového vedení NN
- trasa stávajícího kabelového vedení NN
- instalační kabelové vedení NN
- spojkoviště kabelů NN + hranice jámy
- chránička kabelu
- nová rozpojovací / přípojková skříň
- stávající rozpojovací / přípojková skříň
- vzdálenost kabelové trasy od staveb [m]
- trasa SČVK - vodovod
- trasa SČVK - kanalizace
- trasa SČVK - stoka
- trasa plynovodu RWE GasNet
- trasa Cetin O2

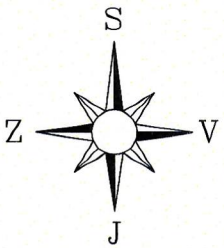

| | | | |
|--|-------|--|-----------------------|
| S-JTSK | | BPV | |
| | | | |
| REVIZE | DATUM | POPIS ZMĚNY | PODPIS |
| Schválil: Ing. Ivan Jícha | | Zhotovitel: ENGIE Services a.s. | |
| Odp. projektant: Ing. Ivo Mánek | | divize Energetická infrastruktura | |
| Projektant: Ing. Jaroslav Procházka | | Lhotecká 793/3 143 00 Praha 4 - Lhotka | |
| Číslo SPP: IE-12-4004555 | | tel.: 267 05 4956 fax.: 267 05 4993 | |
| Místo stavby: Teplice - Proboštov, ul. Na Pěnkavce | | www.engie.cz jaroslav.prochazka@engie.com | |
| Investor: ČEZ Distribuce, a.s., Teplická 874/8, Děčín IV - Podmokly | | Č. zakázky: R.16 253.001.101151 | Číslo paré: |
| Název stavby: TP_Proboštov, Na Pěnkavce - kabelizace NN | | Datum: 11/2016 | Stupeň PD: DPS |
| Část: SO 01 - Kabelové vedení NN | | Měřítko: 1:250 | |
| Název výkresu: Celková situace stavby - č.p. 115/15 | | Formáty: 1xA4 | Číslo výkresu: |
| | | Listů/počet listů: 1/1 | |





S-JTSK

BPV

| REVIZE | DATUM | POPIS ZMĚNY | PODPIS |
|------------------|--|--------------------------------|---|
| Schválil: | | Ing. Ivan Jícha | Zhotovitel: |
| Odp. projektant: | | Ing. Ivo Mánek | ENGIE Services a.s. divize Energetická infrastruktura Lhotecká 793/3 143 00 Praha 4 - Lhotka tel.: 267 05 4956 fax.: 267 05 4993 www.engie.cz jaroslav.prochazka@engie.com |
| Projektant: | | Ing. Jaroslav Procházka | |
| Číslo SPP: | | IE-12-4004555 | |
| Místo stavby: | Teplice - Proboštov, ul. Na Pěnkavce | | Č. zakázky: R.16 253.001.101151 |
| Investor: | ČEZ Distribuce, a.s., Teplická 874/8, Děčín IV - Podmokly | | Datum: 11/2016 |
| Název stavby: | TP_Proboštov, Na Pěnkavce - kabelizace NN | | Číslo paré: DPS |
| Část: | SO 01 - Kabelová část | | Měřítko: |
| Název výkresu: | Umístění přípojného místa č.p. 134/6 | | Formáty: |
| | | | Číslo výkresu: |
| | | | List/počet listů: 1/1 |

Přípojková skříň SS 100/NKE1P-C s kompaktním pilířem

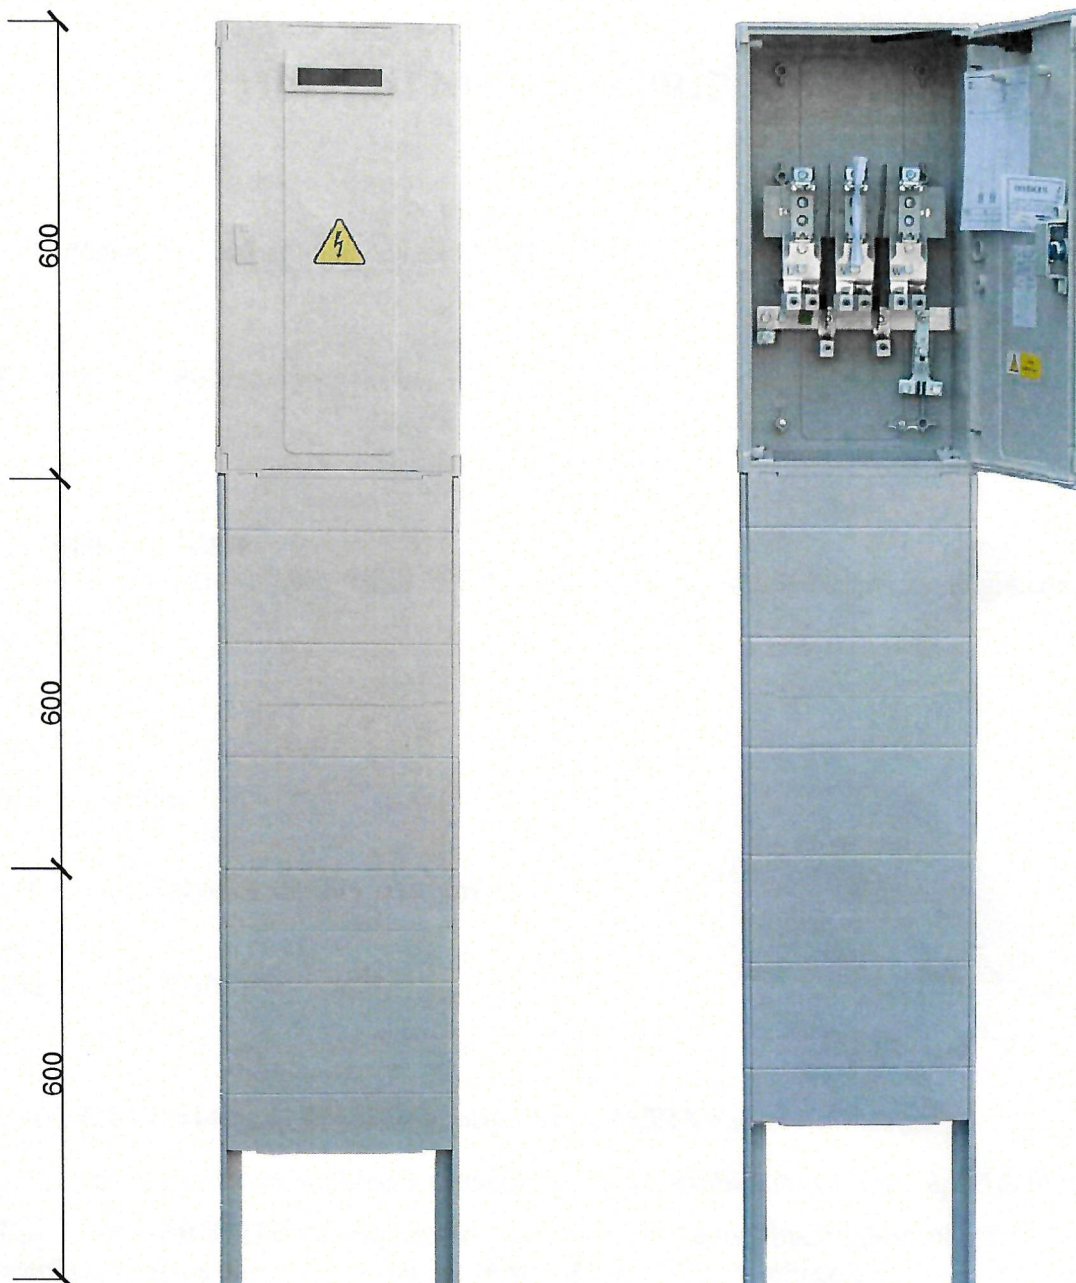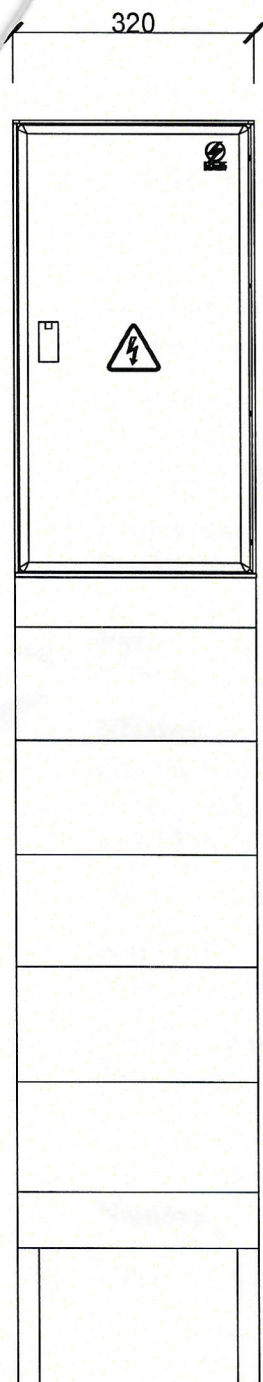


Technické parametry:

- Vnější rozměry:
320x1810x220 mm²
- Max. průřez přívodního vodiče:
4x10 - 240 mm² Al, Cu
- Max. průřez vývodového vodiče:
4x50 mm² Al, Cu
- Připojení vodičů:
Jistič prvek - svorka H/M8
PEN - svorka H/M8
- Výška skříňe nad terénem:
600 mm
- Uložení v zemi:
600 mm

S-JTSK

BPV

| REVIZE | DATUM | POPIS ZMĚNY | PODPIS |
|------------------|-------|--|--------|
| Schválil: | | Zhotovitel: | |
| Odp. projektant: | | ENGIE Services a.s. divize Energetická infrastruktura Lhotecká 793/3 143 00 Praha 4 - Lhotka tel.: 267 05 4956 fax.: 267 05 4993 | |
| Projektant: | | www.engie.cz jaroslav.prochazka@engie.com | |
| Číslo SPP: | |  | |
| Místo stavby: | | Teplice - Proboštov, ul. Na Pěnkavce | |
| Investor: | | ČEZ Distribuce, a.s., Teplická 874/8, Děčín IV - Podmokly | |
| Název stavby: | | TP_Proboštov, Na Pěnkavce - kabelizace NN | |
| Část: | | SO 03 - Připojení stávajících odběratelů | |
| Název výkresu: | | Skříň SS100/NKE1P-C | |
| | | Č. zakázky: R.16 253.001.101151 | |
| | | Datum: 11/2016 | |
| | | Číslo paré: Stupeň PD: DPS | |
| | | Měřítko: 1:10 | |
| | | Formát: 1xA4 | |
| | | Číslo výkresu: D - 02 | |
| | | List/ počet listů: 1/1 | |