
 Marek Voleman Tisá 181 403 36, Tisá mob. 606 606 126 ičo. 749 91 710 PROJEKCE POZEMNÍCH STAVEB	PROJEKTANT	MAREK VOLEMAN		DATUM	23.09.2020
	VYPRACOVAL	MAREK VOLEMAN		STUPEŇ PD	DSP
				MĚŘÍTKO	1:75
	ZAKÁZKA : Změna užívání na obytné prostory a kancelářské prostory na p.č. 1595, k.ú. Krásné Březno 775 266				Číslo výkresu
	OBSAH : PŮDORYS 1.NP PO REKONSTRUKCI-BEZE ZMĚN				D.1.1.9 ČÍSLO ZAKÁZKY Zč - XXX


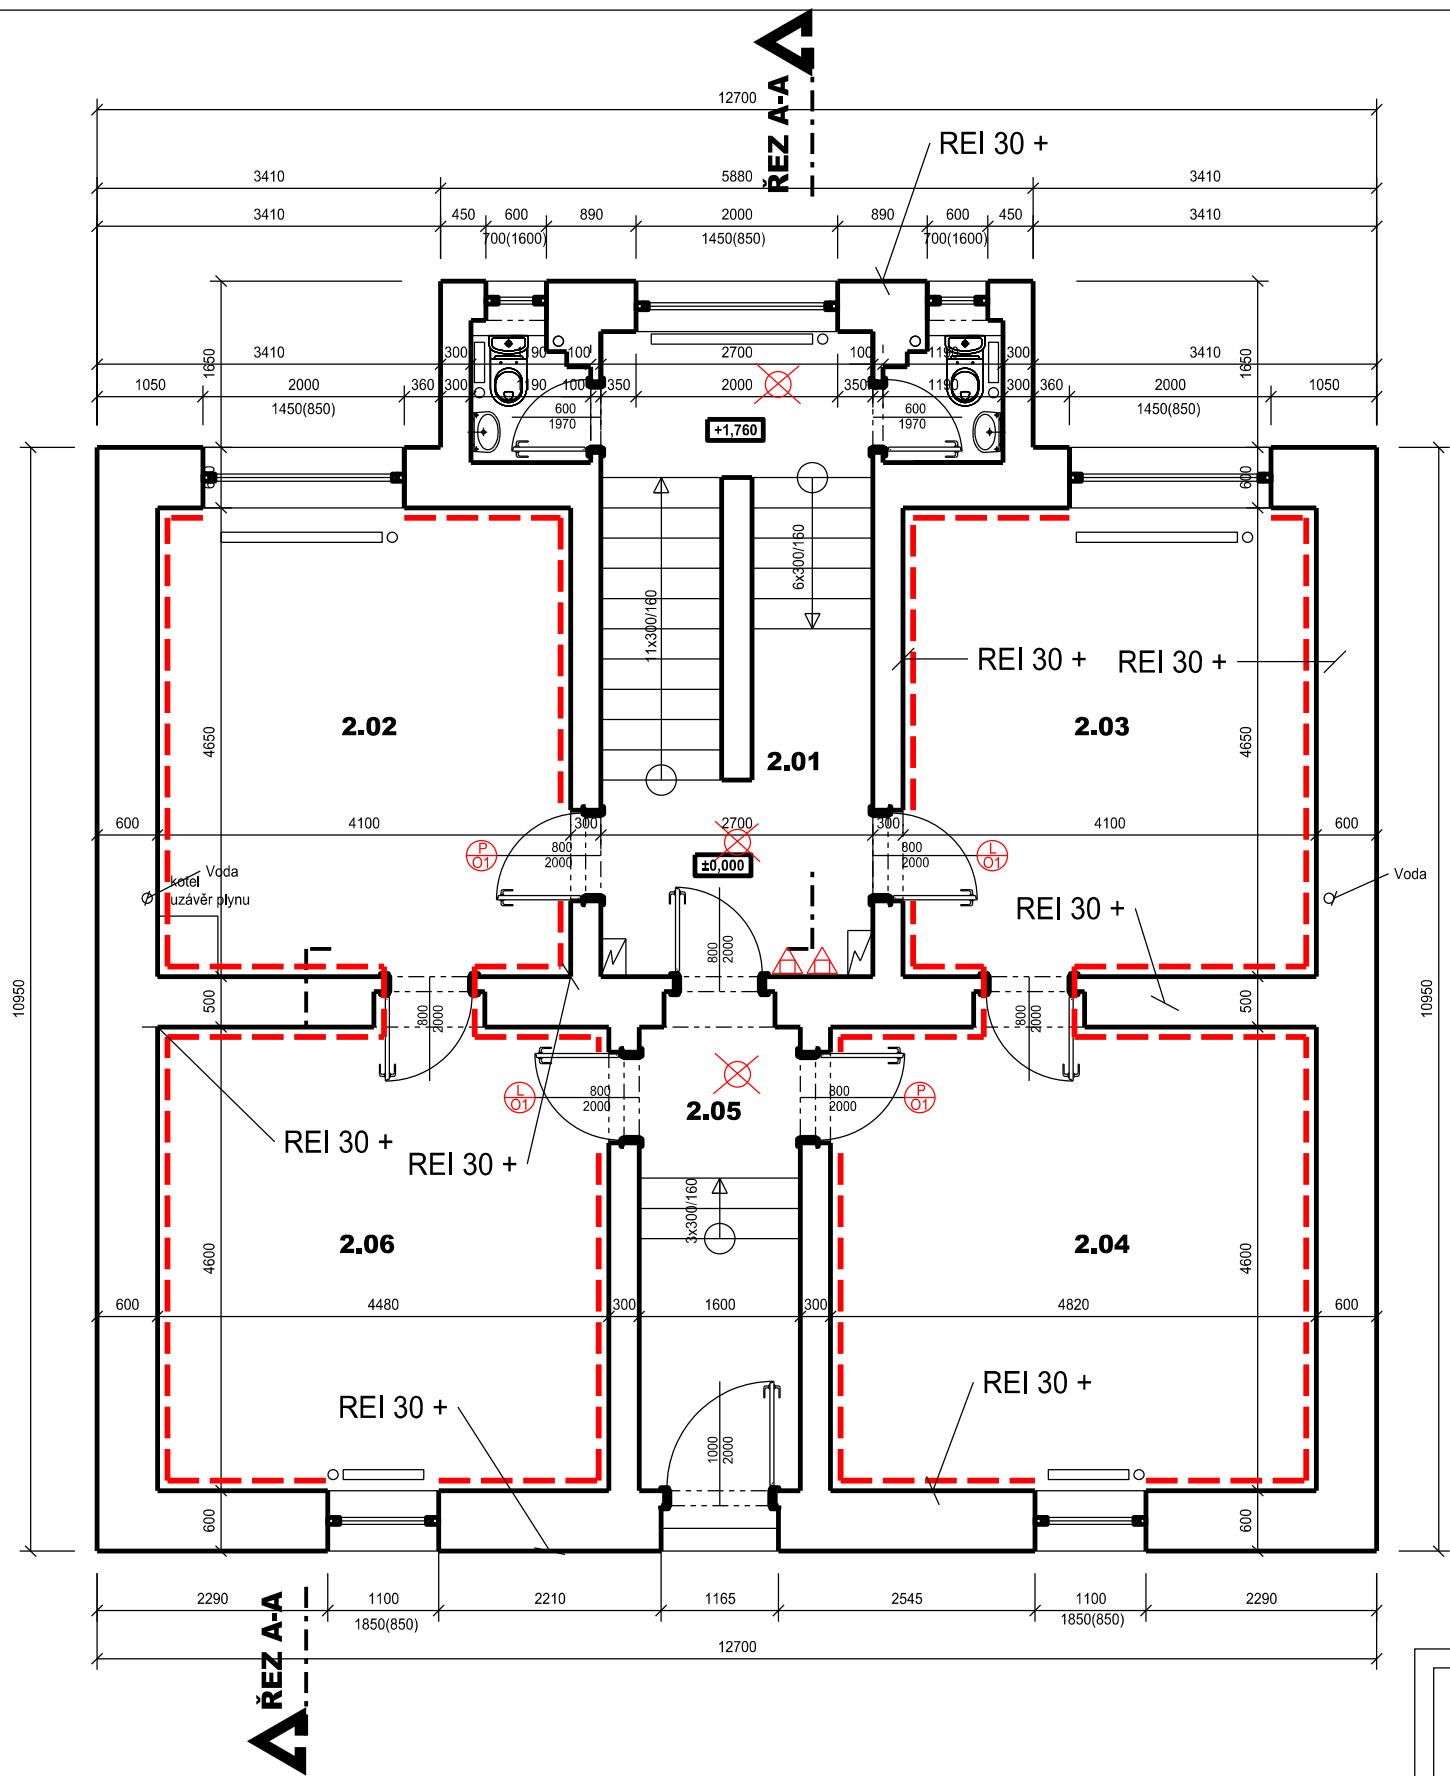


Tabulka místností 1.NP

Č.M.	NÁZEV MÍSTNOSTI	PLOCHA m ²	PODLAHA	STROP	STĚNY	POZNÁMKA
2.01	CHODBA	17,20	KER. DLAŽBA	MALBA	MALBA	
2.02	KANCELÁŘ I.	19,06	PVC	MALBA	MALBA	
2.03	KANCELÁŘ II.	19,06	PVC	MALBA	MALBA	
2.04	KANCELÁŘ III.	22,17	PVC	MALBA	MALBA	
2.05	CHODBA	7,36	KER. DLAŽBA	MALBA	MALBA	
2.06	KANCELÁŘ IV.	20,60	PVC	MALBA	MALBA	
2.07	WC	1,65	KER. DLAŽBA	MALBA	MALBA	
2.08	WC	1,65	KER. DLAŽBA	MALBA	MALBA	

UŽITNÁ PLOCHA 108,75 m²
ZASTAVĚNÁ PLOCHA 148,76 m²
OBESTAVĚNÝ PROSTOR 2515,15 m³


- STÁVAJÍCÍ CIHELNÉ ZDIVO Z CPP TL. DLE PŮDORYSU
- NOVÉ PROTIPOŽÁRNÍ DVEŘE 800x1970 S ODOLNOSTÍ 30 DP-3
- HASÍCÍ PŘÍSTROJ VIZ. POŽÁRNĚ BEZPEČNOSTNÍ ŘEŠENÍ
- Požární úsek

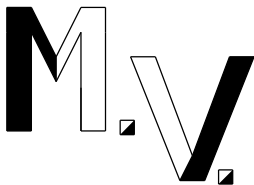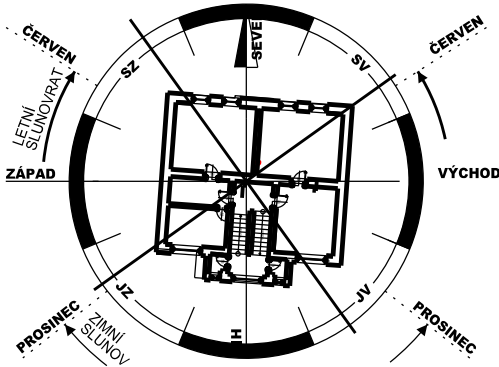

Marek Voleman
Tisá 181
403 36, Tisá
mob. 606 606 126
ičo. 749 91 710

PROJEKCE POZEMNÍCH STAVEB

PROJEKTANT	MAREK VOLEMAN	DATUM	23.09.2020
VYPRACOVAL	MAREK VOLEMAN	STUPEŇ PD	DSP
		MĚŘÍTKO	1:75
ZAKÁZKA : Změna užívání na obytné prostory a kancelářské prostory na p.č. 1595, k.ú. Krásné Březno 775 266			Číslo výkresu
OBSAH : PŮDORYS 2.NP PO REKONSTRUKCI-BEZE ZMĚN			D.1.1.10
			ČÍSLO ZAKÁZKY
			Zč - XXX


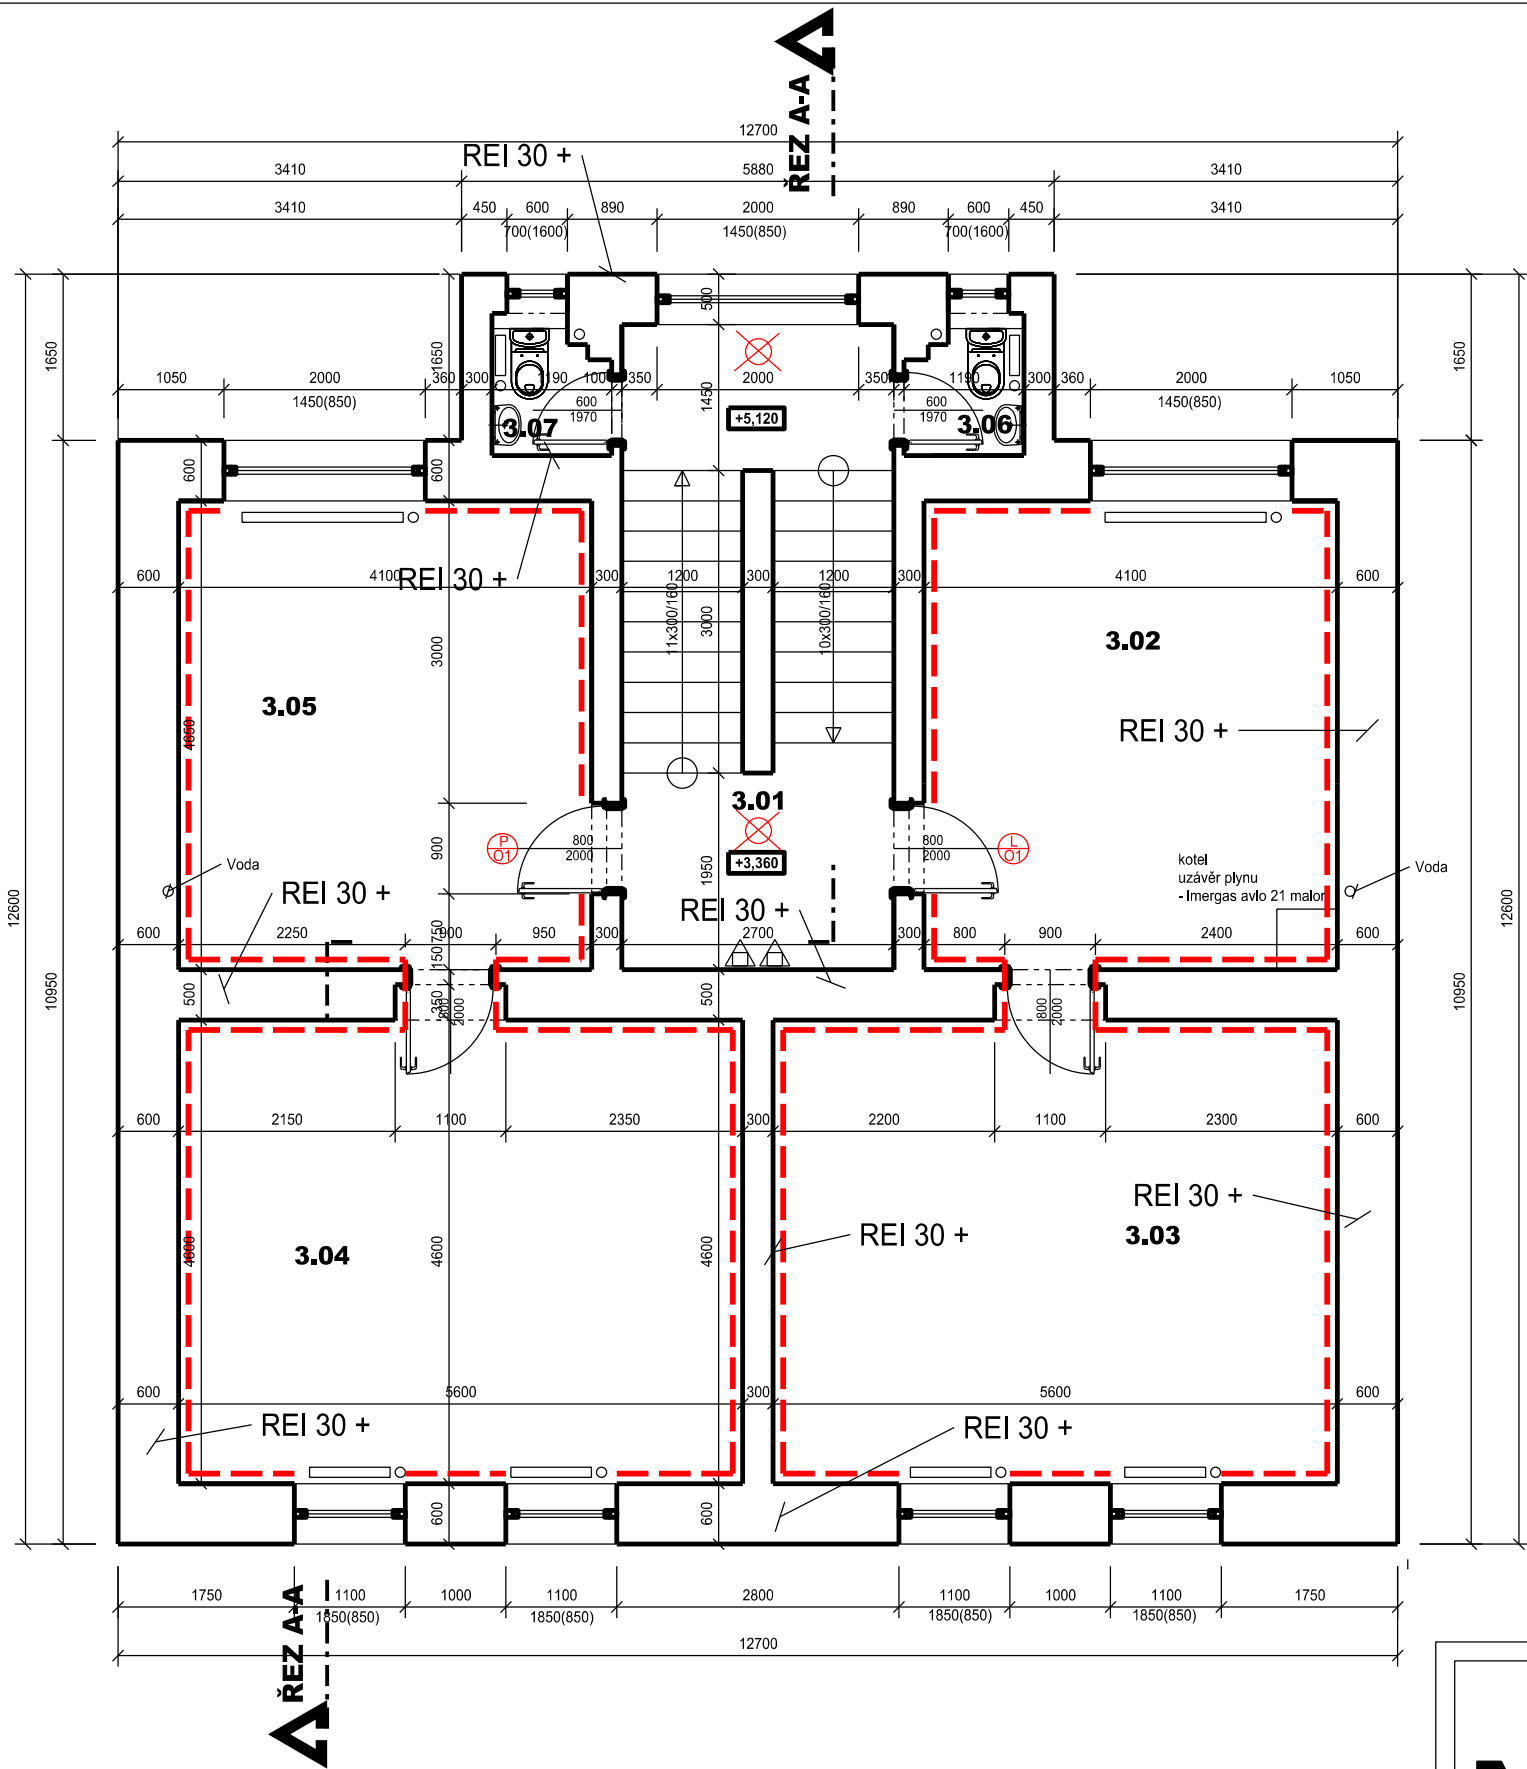


Tabulka místností 2.NP

Č.M.	NÁZEV MÍSTNOSTI	PLOCHA m ²	PODLAHA	STĚNY	STĚNY	POZNÁMKA
3.01	CHODBA	17,20	KER. DLAŽBA	MALBA	MALBA	
3.02	KANCELÁŘ I.	19,06	PVC	MALBA	MALBA	
3.03	KANCELÁŘ II.	25,76	PVC	MALBA	MALBA	
3.04	KANCELÁŘ III.	25,76	PVC	MALBA	MALBA	
3.05	KANCELÁŘ IV.	19,06	PVC	MALBA	MALBA	
3.06	WC	1,65	KER. DLAŽBA	MALBA	MALBA	
3.07	WC	1,65	KER. DLAŽBA	MALBA	MALBA	

UŽITNÁ PLOCHA 110,14 m²


- STÁVAJÍCÍ CIHELNÉ ZDIVO Z CPP TL. DLE PŮDORYSU
- NOVÉ PROTIPOŽÁRNÍ DVEŘE 800x1970 S ODOLNOSTÍ 30 DP-3
- HASIČÍ PŘÍSTROJ VIZ. POŽÁRNÉ BEZPEČNOSTNÍ ŘEŠENÍ
- Požární úsek
- Nouzové osvětlení na chodbách v celém objektu

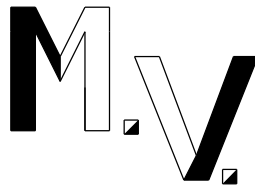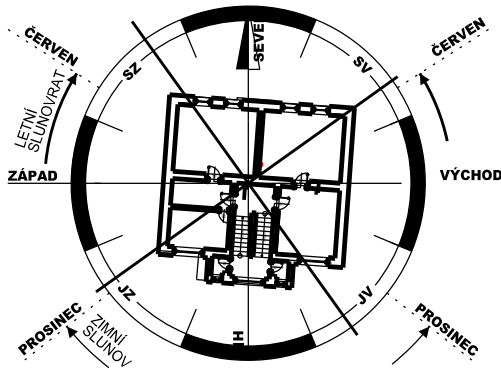

Marek Voleman
Tisá 181
403 36, Tisá
mob. 606 606 126
ičo. 749 91 710

PROJEKCE POZEMNÍCH STAVEB

PROJEKTANT	MAREK VOLEMAN	DATUM	23.09.2020
VYPRACOVAL	MAREK VOLEMAN	STUPEŇ PD	DSP
ZAKÁZKA : Změna užívání na obytné prostory a kancelářské prostory na p.č. 1595, k.ú. Krásné Březno 775 266			Číslo výkresu
OBSAH : PŮDORYS 3.NP PO REKONSTRUKCI-BEZE ZMĚN			D.1.1.11
			ČÍSLO ZAKÁZKY
			Zč - XXX


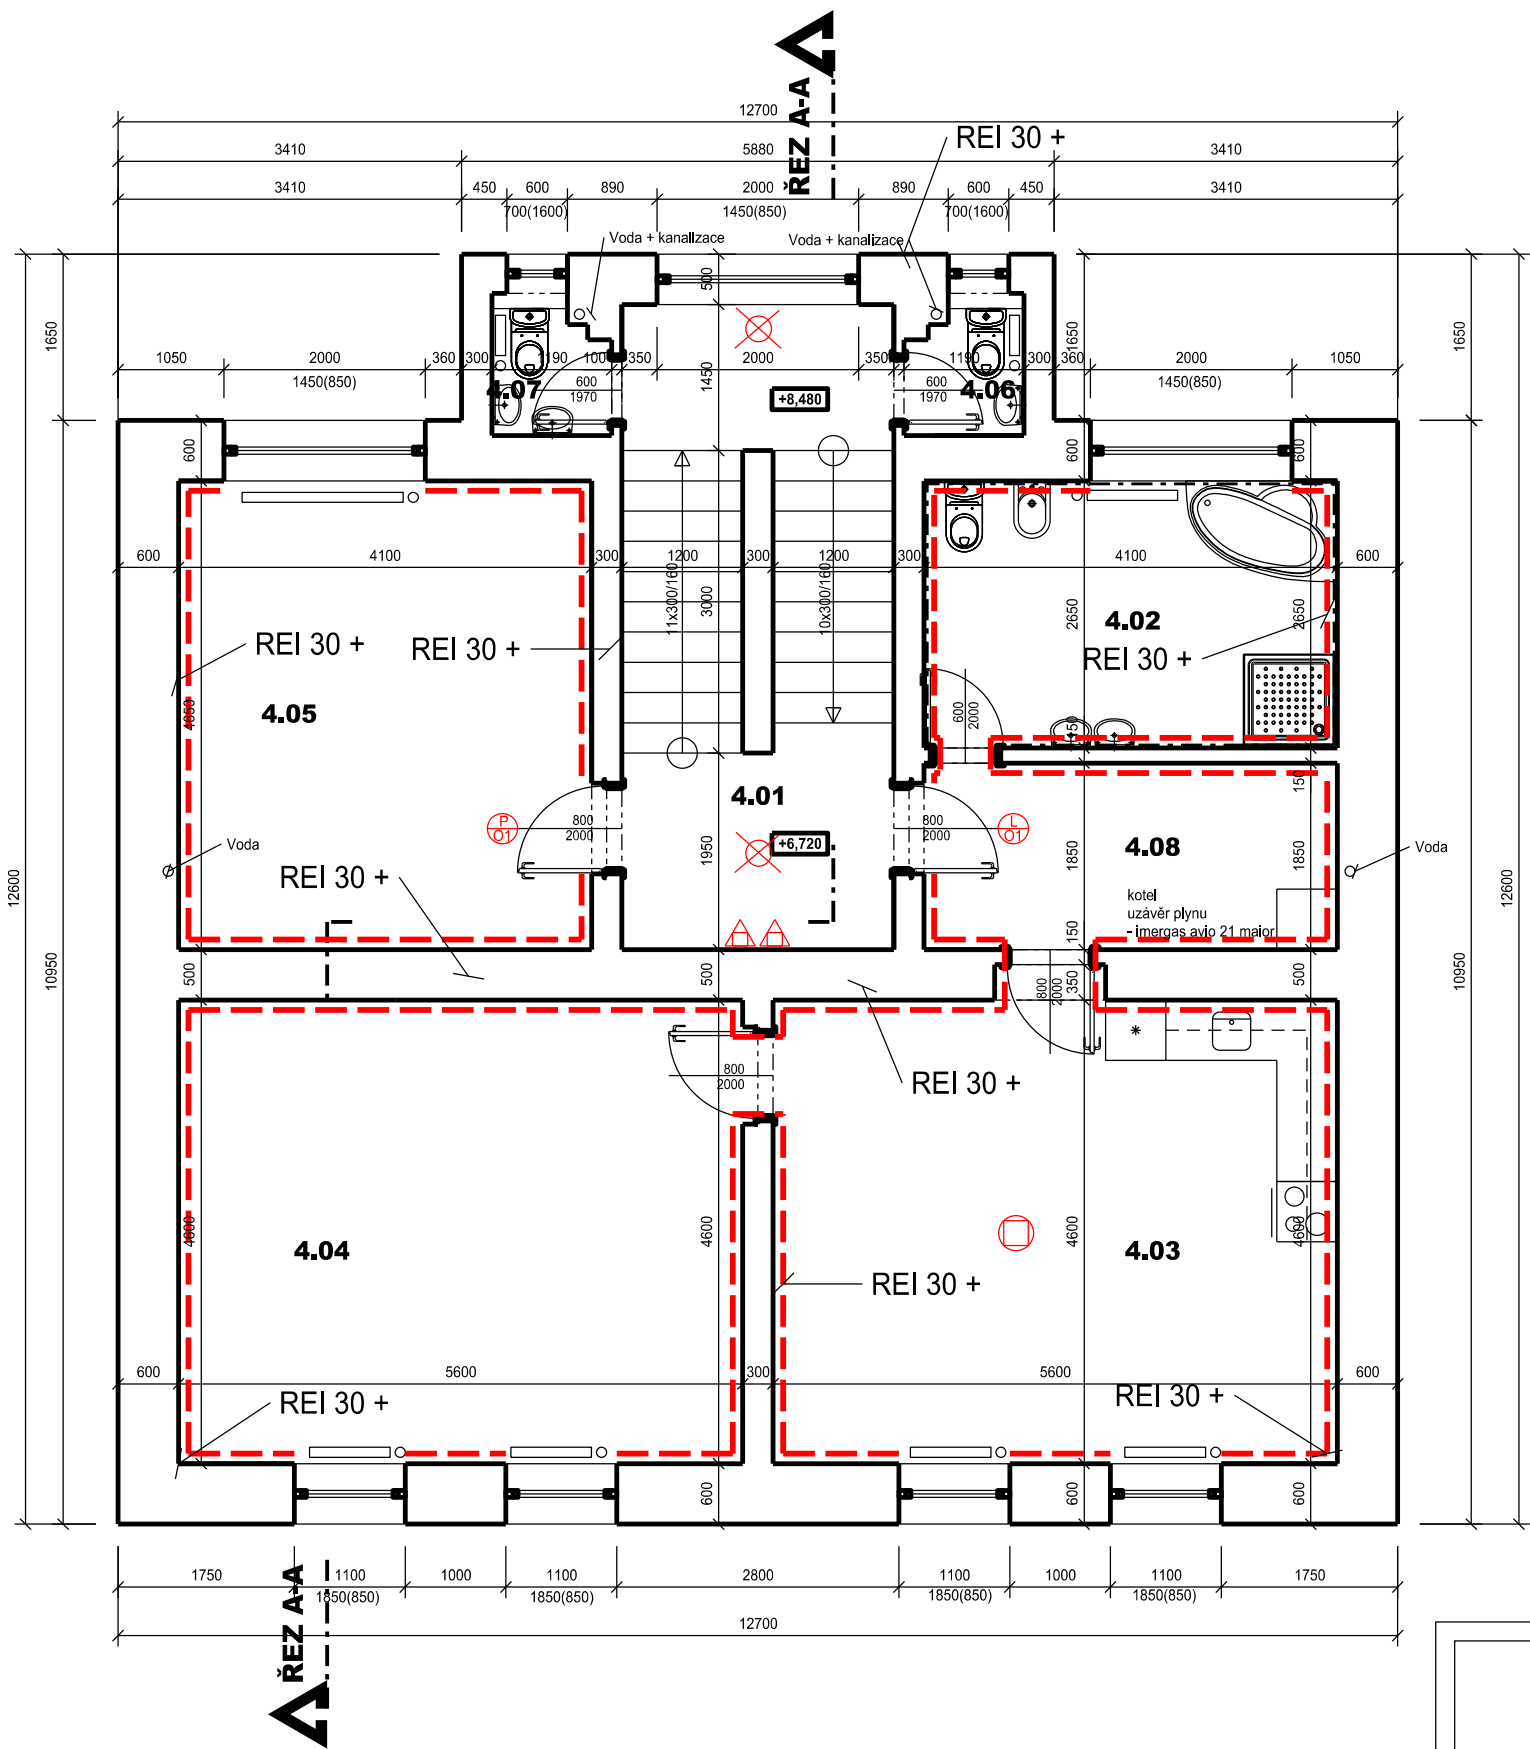


Tabulka místností 3.NP

Č.M.	NÁZEV MÍSTNOSTI	PLOCHA m ²	PODLAHA	STĚNY	STĚNY	POZNÁMKA
4.01	CHODBA	17,20	KER. DLAŽBA	MALBA	MALBA	
4.02	WC+KOUPELNA	10,86	KER. DLAŽBA	MALBA	KER. DLAŽBA	(V.O. 2000)
4.03	KUCHYŇ+JÍDELNA	25,76	PVC	MALBA	MALBA	
4.04	OBÝVACÍ POKOJ	25,76	PVC	MALBA	MALBA	
4.05	KANCELÁŘ IV.	19,06	PVC	MALBA	MALBA	
4.06	WC	1,65	KER. DLAŽBA	MALBA	MALBA	
4.07	WC	1,65	KER. DLAŽBA	MALBA	MALBA	
4.08	CHODBA	7,60	KER. DLAŽBA	MALBA	MALBA	

UŽITNÁ PLOCHA 109,54 m²


- STÁVAJÍCÍ CIHELNÉ ZDIVO Z CPP TL. DLE PŮDORYSU
- NOVÉ PROTIPOŽÁRNÍ DVEŘE 800x1970 S ODOLNOSTÍ 30 DP-3
- HASÍCÍ PŘÍSTROJ VIZ. POŽÁRNĚ BEZPEČNOSTNÍ ŘEŠENÍ
- AUTONOMNÍ DETEKTOR KOUŘE
- Požární úsek

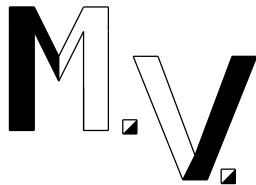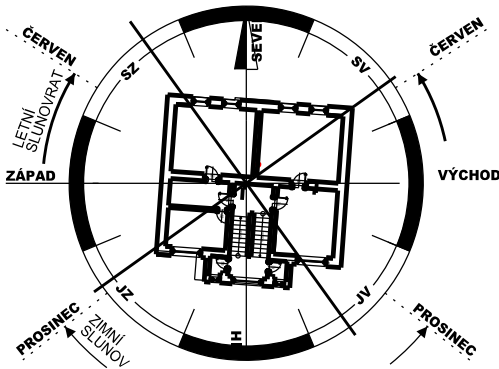

Marek Voleman
Tisá 181
403 36, Tisá
mob. 606 606 126
ičo. 749 91 710

PROJEKCE POZEMNÍCH STAVEB

PROJEKTANT	MAREK VOLEMAN	DATUM	23.09.2020
VYPRACOVAL	MAREK VOLEMAN	STUPEŇ PD	DSP
ZAKÁZKA : Změna užívání na obytné prostory a kancelářské prostory na p.č. 1595, k.ú. Krásné Březno 775 266			Číslo výkresu
OBSAH : PŮDORYS 4.NP PO REKONSTRUKCI			D.1.1.12
			ČÍSLO ZAKÁZKY
			Zč - XXX

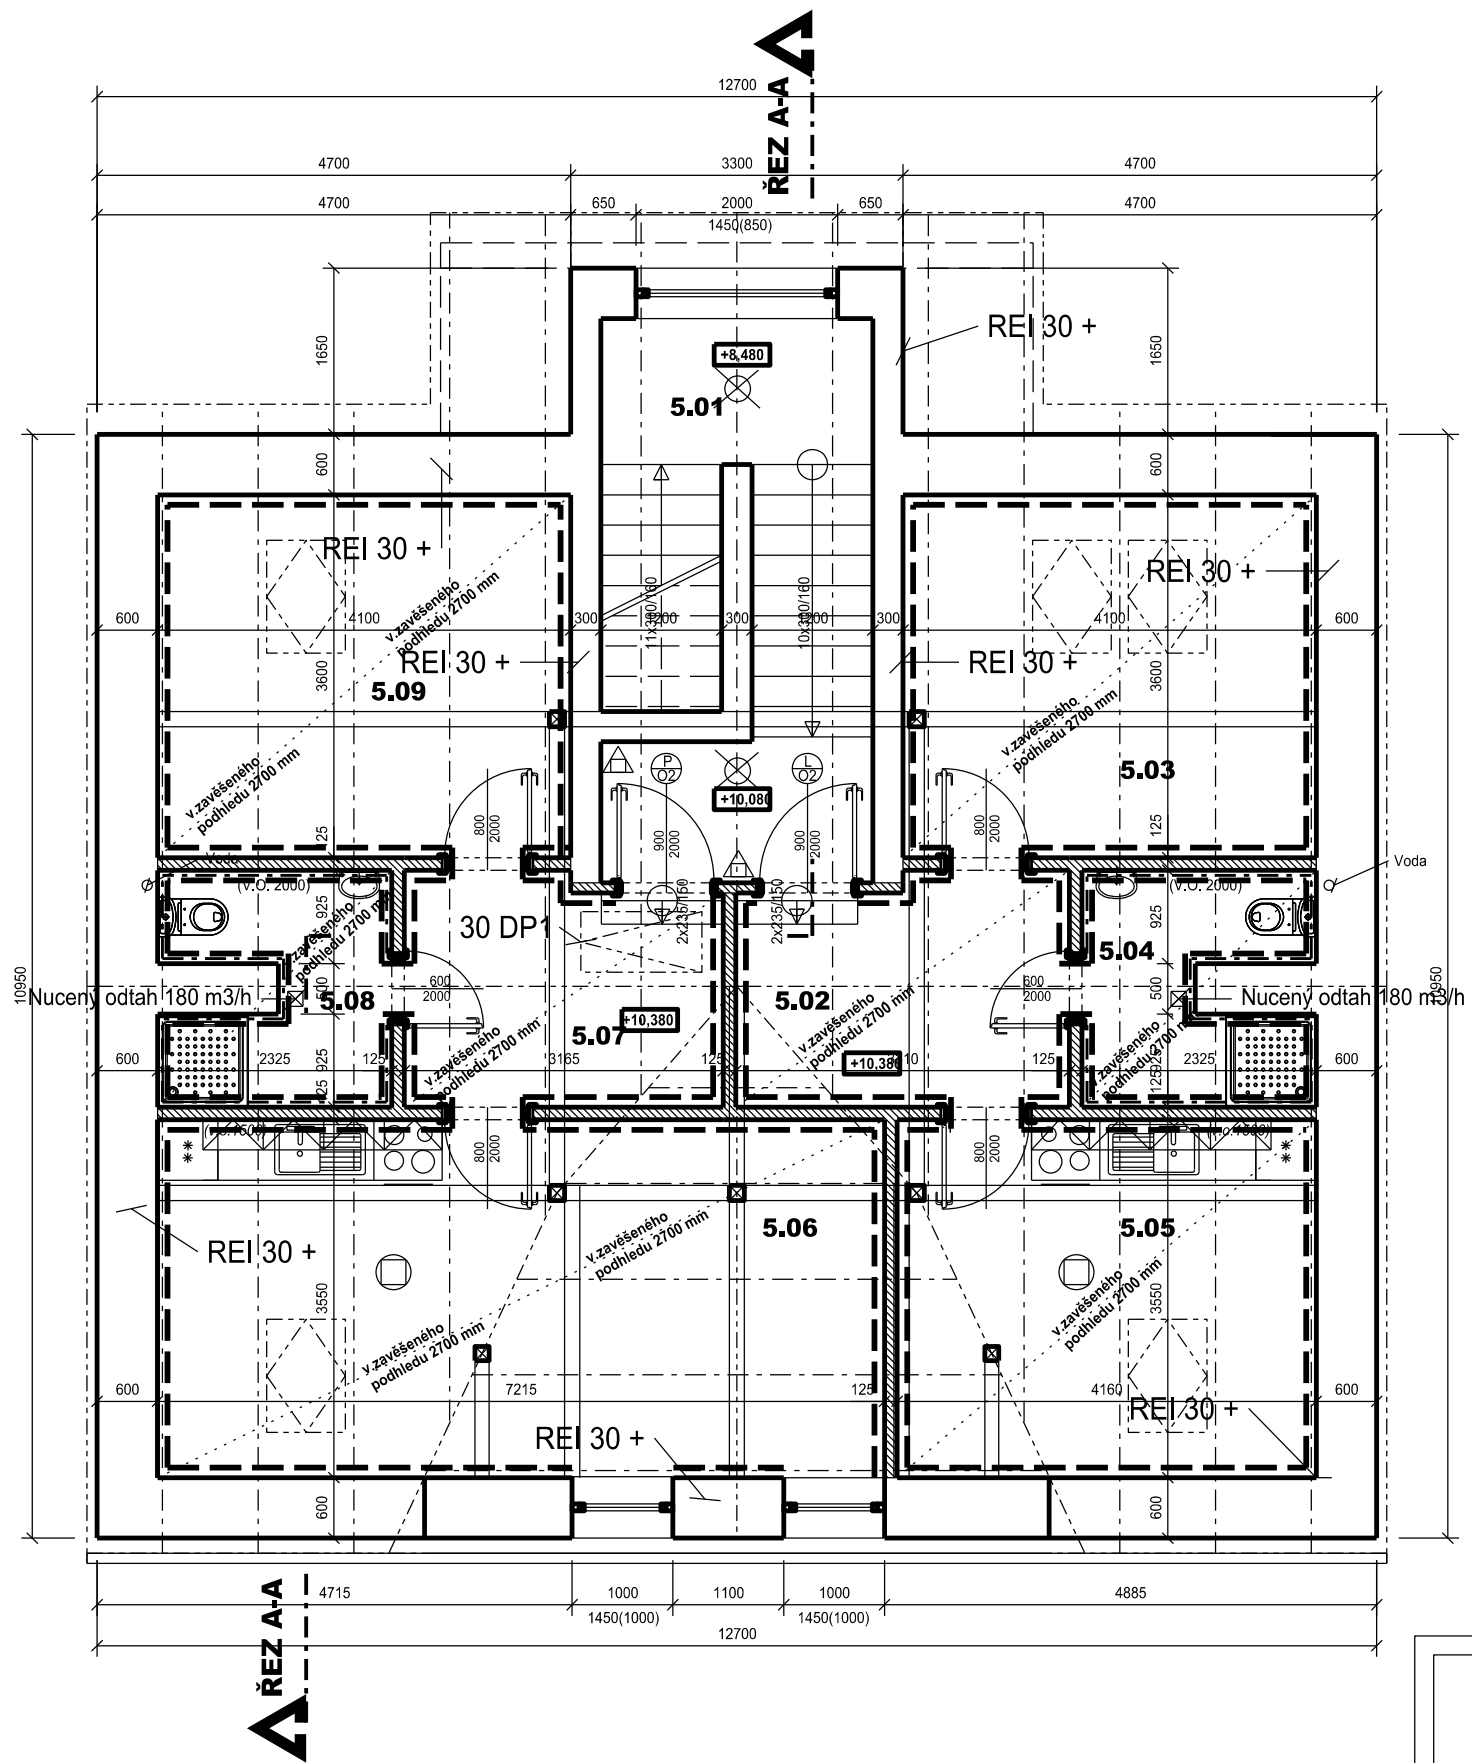



Tabulka místností 4.NP

Č.M.	NÁZEV MÍSTNOSTI	PLOCHA m²	PODLAHA	STROP	STĚNY	POZNÁMKA
5.01	CHODBA	17,20	KER. DLAŽBA	MALBA	MALBA	
5.02	PŘEDSÍŇ	7,04	KER. DLAŽBA	MALBA	MALBA	
5.03	LOŽNICE	14,76	PVC	MALBA	MALBA	
5.04	WC+KOUPELNA	4,86	KER. DLAŽBA	MALBA	KER. OBKLAD	(V.O. 2000)
5.05	OBÝVACÍ POKOJ	14,76	PVC	MALBA	MALBA	
5.06	OBÝVACÍ POKOJ	25,61	PVC	MALBA	MALBA	
5.07	PŘEDSÍŇ	7,09	KER. DLAŽBA	MALBA	MALBA	
5.08	WC+KOUPELNA	4,86	KER. DLAŽBA	MALBA	KER. OBKLAD	(V.O. 2000)
5.09	LOŽNICE	14,76	PVC	MALBA	MALBA	

UŽITNÁ PLOCHA 110,94 m²

- STÁVAJÍCÍ CIHELNÉ ZDIVO Z CPP TL. DLE PŮDORYSU
- SK02 - SDK PŘÍČKY
- NOVÉ PROTIPOŽÁRNÍ DVEŘE 900x1970 S ODOLNOSTÍ 15 DP-3
- HASÍCÍ PŘÍSTROJ VIZ. POŽÁRNĚ BEZPEČNOSTNÍ ŘEŠENÍ
- AUTONOMNÍ DETEKTOR KOUŘE
- Požární úsek


- SK01 - STŘECHA**
 - STÁVAJÍCÍ PLECHOVÁ KRYTINA
 - ZÁVĚSNÉ LATĚ PRO KRYTINU 60 / 40 mm
 - KONTRALATĚ 40 / 60 mm
 - DIFÚZNÍ FÓLIE KONTAKTNÍ NENASÁKAVÁ LEPENÁ - POJISTNÁ HYDROIZOLACE POD STŘEŠNÍ KRYTINU
 - BEDNĚNÍ ZÁKLOP PRKNA TL. 30 mm OPATŘENÁ NÁTĚREM PROTI HNILOBĚ
 - NOSNÁ KONSTRUKCE KROVU 120x160 mm
 - TEPELNÁ IZOLACE MINERÁLNÍ VATA TL. 160 mm
 - OSB DESKA TL. 20 mm P+D, LEPENÉ SPOJE - VZDUCHOTĚSNÁ VRSTVA
 - SDK PODHLED TL. 50 mm
 - PENETRACE + 2X MALBA BÍLÁ
- SK02 - PŘÍČKY**
 - PENETRACE + 2X MALBA BÍLÁ - 50% BAREVNÁ
 - SDK deska tl. 12,5 mm
 - NOSNÉ U PROFILY S IZOLACÍ TL. 100 mm
 - SDK deska tl. 12,5 mm
 - VNITŘNÍ DVOUVRSTVÁ OMÍTKA
 - PENETRACE + 2X MALBA BÍLÁ - 50% BAREVNÁ

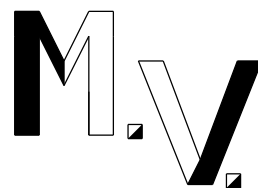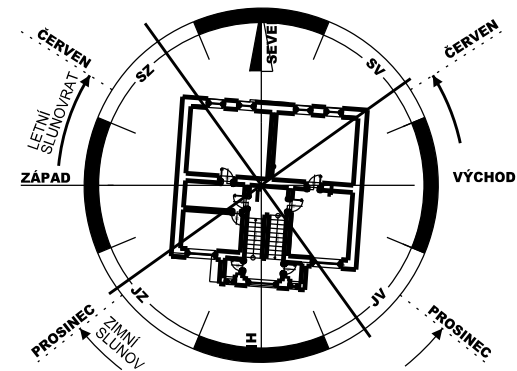

Marek Voleman
Tisá 181
403 36, Tisá
mob. 606 606 126
ičo. 749 91 710

PROJEKCE POZEMNÍCH STAVEB

PROJEKTANT	MAREK VOLEMAN	DATUM	23.09.2020
VYPRACOVAL	MAREK VOLEMAN	STUPEŇ PD	DSP
		MĚŘÍTKO	1:75
ZAKÁZKA : Změna užívání na obytné prostory a kancelářské prostory na p.č. 1595, k.ú. Krásné Březno 775 266			Číslo výkresu
OBSAH : PŮDORYS 5.NP PO REKONSTRUKCI			D.1.1.13
			ČÍSLO ZAKÁZKY
			ZČ - XXX

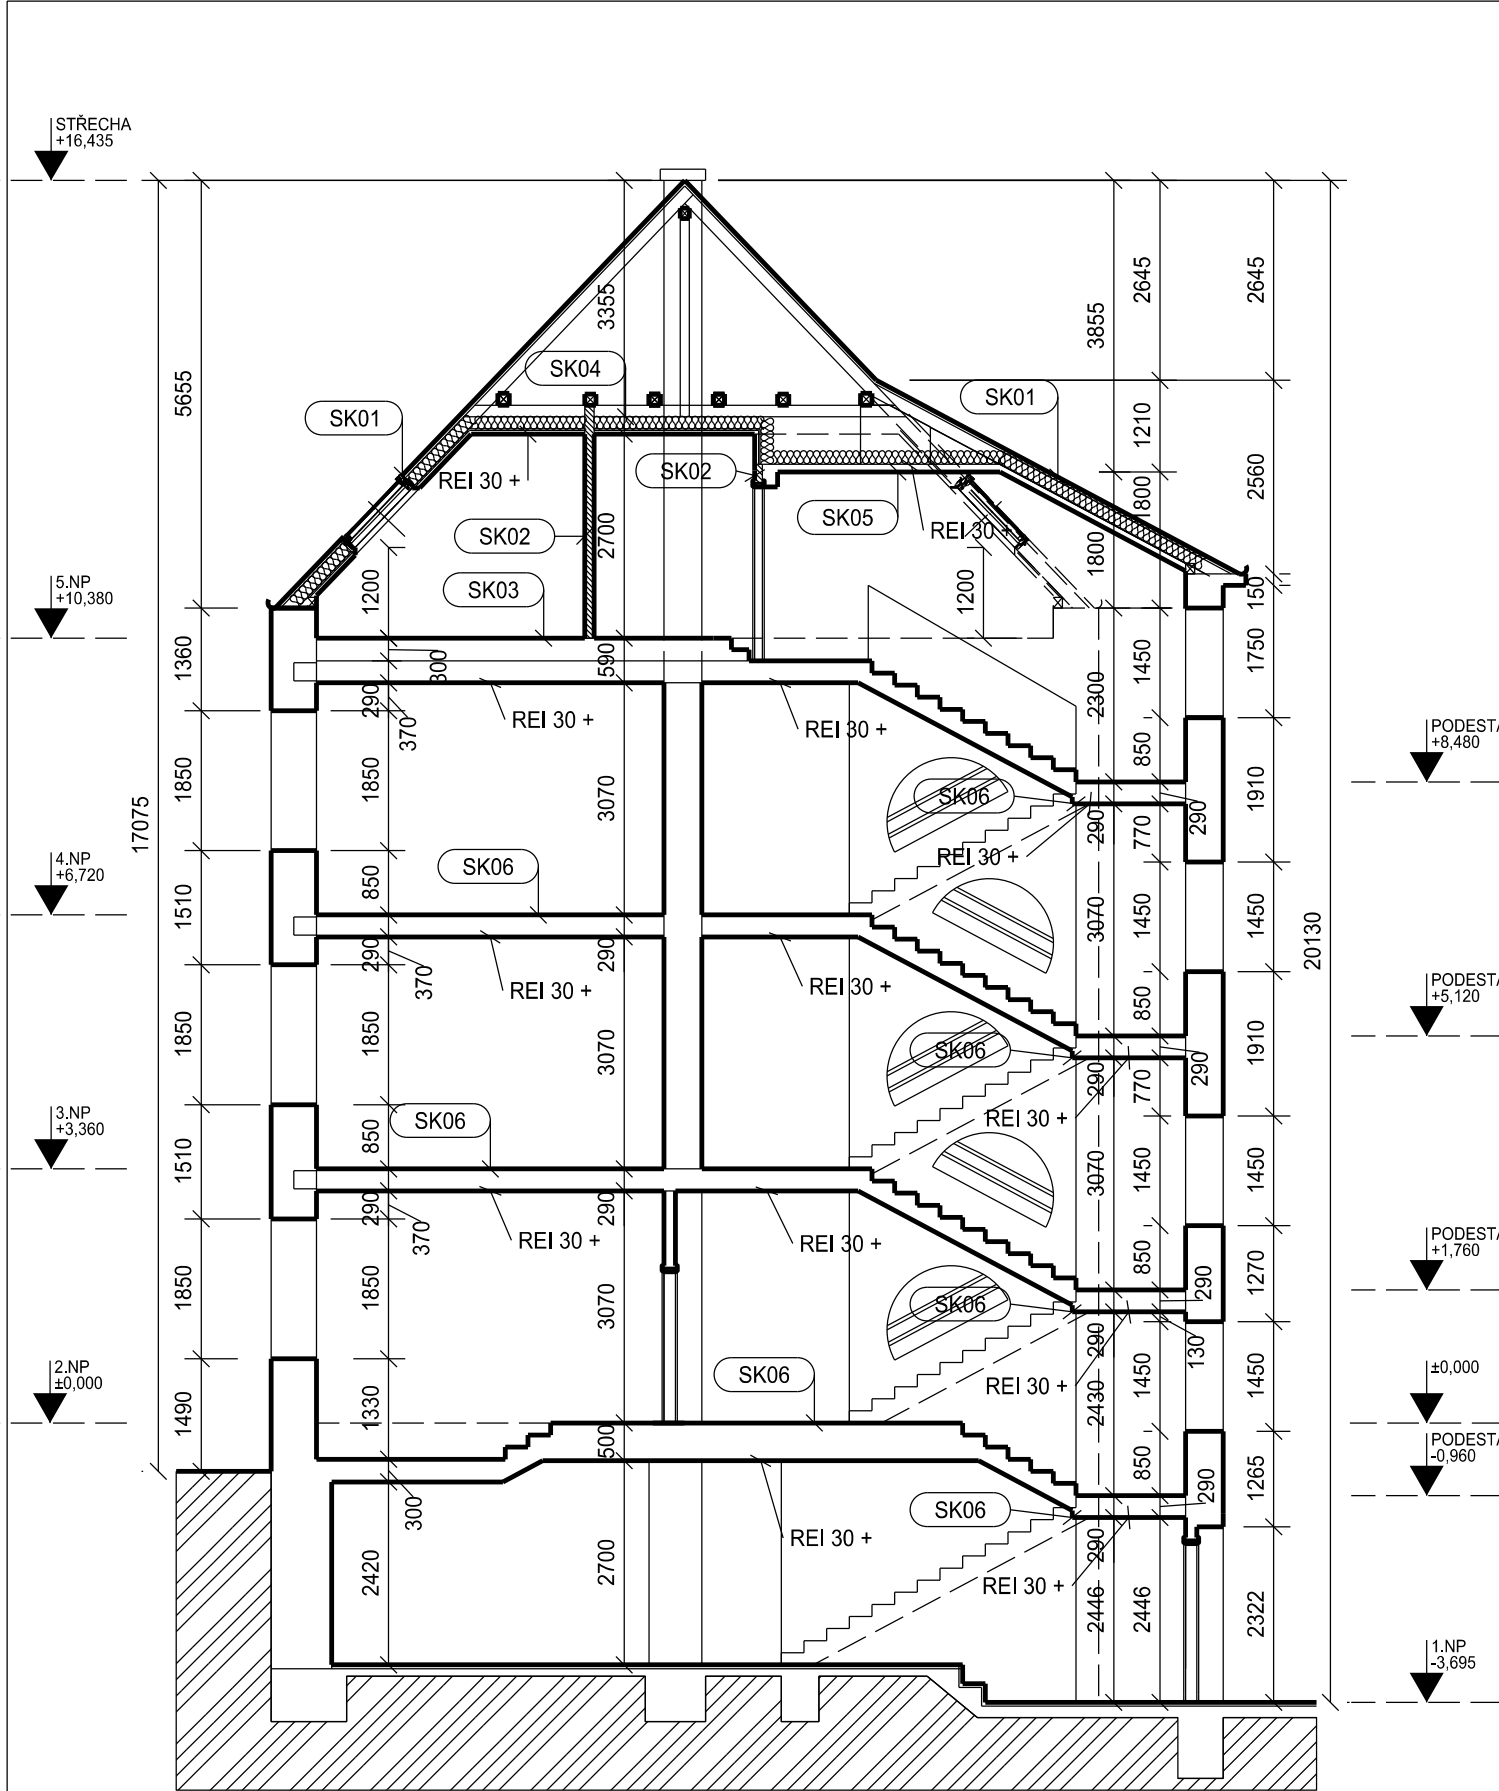

SK01 - STŘECHA

- STÁVAJÍCÍ STŘEŠNÍ KRYTINA Z FALCOVANÉHO PLECHU
- ASF. LEPENKA
- BEDNĚNÍ DŘEVĚNÁ PRKNA TL. 24 mm
- NOSNÁ KONSTRUKCE KROVU 120x160 mm
- DIFÚZNÍ FOLIE
- OSB DESKA TL. 20 mm P+D, LEPENÉ SPOJE - VZDUCHOTĚSNÁ VRSTVA
- OCEL ROŠT + TEPELNÁ IZOLACE MINERÁLNÍ VATA TL. 100 mm
- SDK ZÁKLOP TL. 12,5 mm
- PENETRACE + 2X MALBA BÍLÁ

SK02 - PŘÍČKY

- PENETRACE + 2X MALBA BÍLÁ - 50% BAREVNÁ
- SDK deska tl. 12,5 mm
- NOSNÉ U PROFILY S IZOLACÍ TL. 100 mm
- SDK deska tl. 12,5 mm
- VNITŘNÍ DVOUVRSTVÁ OMÍTKA
- PENETRACE + 2X MALBA BÍLÁ - 50% BAREVNÁ

SK03 - PODLAHA

- NÁŠLAPNÁ VRSTVA
- 2x OSB ZÁKLOP TL. 18 mm
- NOSNÁ KONSTRUKCE Z TENKOSTĚNÝCH OCELOVÝCH PROFILŮ 280 mm
- PRKENNÝ ZÁKLOP TL. 24 mm
- TRÁMOVÝ STROP + ŠKVÁROVÝ ZÁSYP TL. 240 mm
- PRKENNÝ ZÁKLOP TL. 24 mm
- OMÍTKA S RABICOVÝM PLETIVEM

SK04 - STROP

- NOSNÁ KONSTRUKCE KROVU 120x160 mm +
- TEPELNÁ IZOLACE MINERÁLNÍ VATA TL. 160 mm
- PE FOLIE
- SDK PODHLED TL. 50 mm NA OCEL. ROŠTU
- PENETRACE + 2X MALBA BÍLÁ


SK05 - STROP HURDIS

- TEPELNÁ IZOLACE MINERÁLNÍ VATA TL. 160 mm
- HYDROIZOLAČNÍ ASFALTOVÝ PÁS S POSYPEM
- STÁVAJÍCÍ HURDIS TROP
- STÁVAJÍCÍ OMÍTKA S RABICOVÝM PLETIVEM
- PENETRACE + 2X MALBA BÍLÁ

SK06 - STÁVAJÍCÍ TRÁMOVÝ STROP

- PRKENNÝ ZÁKLOP TL. 24 mm
- TRÁMOVÝ STROP + ŠKVÁROVÝ ZÁSYP TL. 240 mm
- PRKENNÝ ZÁKLOP TL. 24 mm
- OMÍTKA S RABICOVÝM PLETIVEM

- STÁVAJÍCÍ CIHELNÉ ZDIVO Z CPP TL. DLE PŮDORYSU
- SK02 - SDK PŘÍČKY

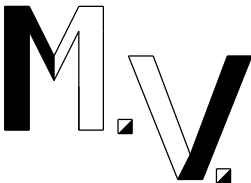

Marek Voleman
Tisá 181
403 36, Tisá
mob. 606 606 126
ičo. 749 91 710

PROJEKCE POZEMNÍCH STAVEB

PROJEKTANT	MAREK VOLEMAN		DATUM	23.09.2020
VYPRACOVAL	MAREK VOLEMAN		STUPEŇ PD	DSP
			MĚŘÍTKO	1:100
ZAKÁZKA : Změna užívání na obytné prostory a kancelářské prostory na p.č. 1595, k.ú. Krásné Březno 775 266				Číslo výkresu
OBSAH : ŘEZ PO REKONSTRUKCI				D.1.1.15
OBJEDNATEL : Brhel Damián, Uhříněveská 364, 25243 Průhonice				ČÍSLO ZAKÁZKY
				Zč - XXX